




Lükandklaasid




Tevar OÜ. Tel +372 56833799. E-post: info@tevar.eu

Puiteprofiilit (pysty)


0500
(0-vedin)

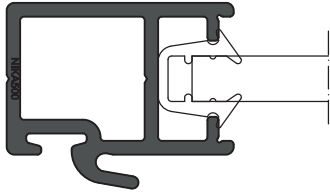

0501
(1-vedin)

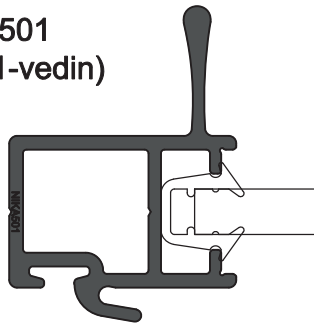


0502
(2-vedin)

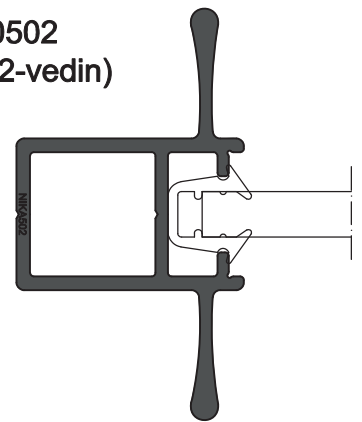

Puiteprofiilit (vaaka)

0503 (ala-/ylävaaka)

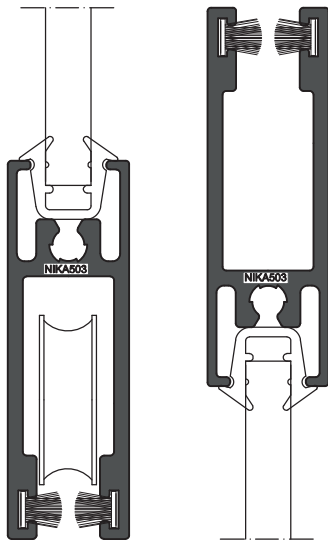


0509 (välivaaka)




Ylä-/alaliukukiskot (2-/ 4-raiteinen)

0507 (2-raide)

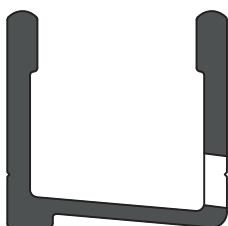


0508 (4-raide)

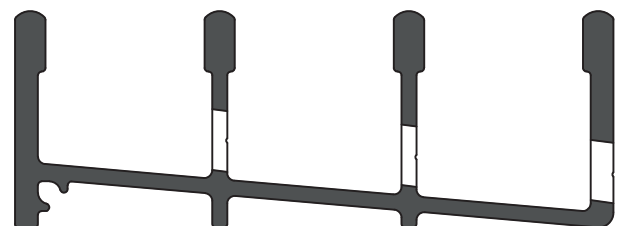


vedenpoistoreikä

Lasitiivisteet

0510 (4 mm, musta), 0512 (4 mm, valkoinen)

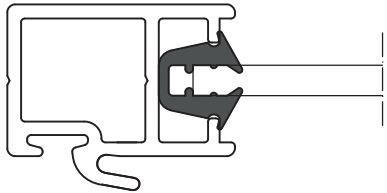

0511 (6 mm, musta), 0513 (6 mm, valkoinen)

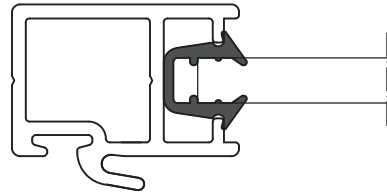

Profiilitiivisteet

0518 (4,8x5,0 mm; karvatiiviste alareuna)




0519 (6,7x8,0 mm; karvatiiviste pystyt)




Pyörästö


0514 (alapyörä)

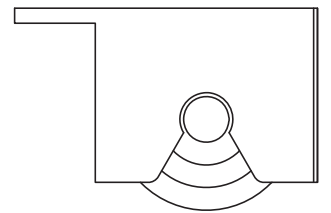


**0502 + tappilukko
(vakiolukitus)**

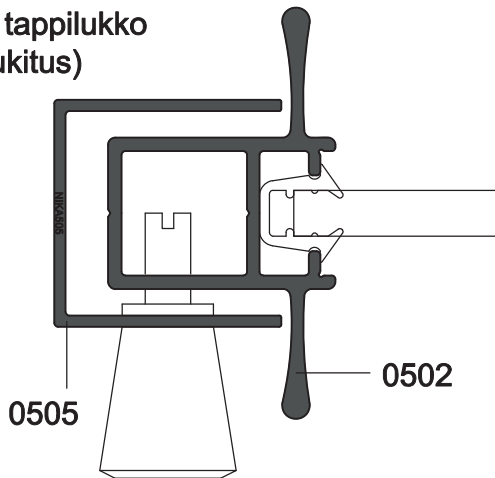

0516 Tappilukko

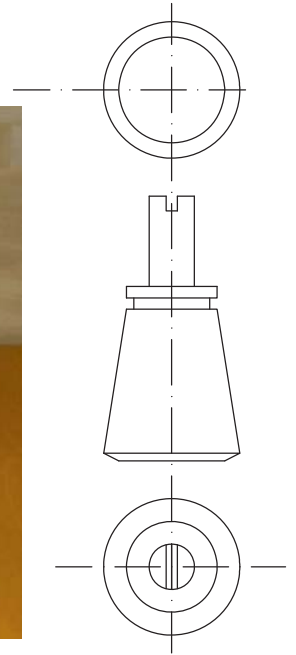

**0504 lukkoprofiili, 0506 lukon vasteprofiili, 0505
päättyprofiili + 0515 NIKA-lukitusjärjestelmä**

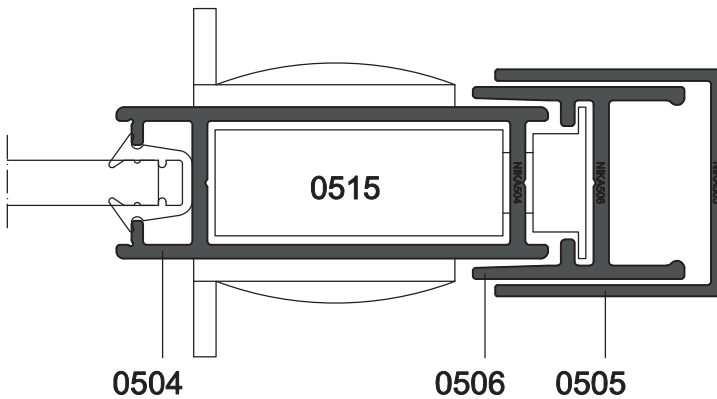

**0515 (LW/AA)
NIKA- lukitusjärjestelmä**

LockAlert®

Lukkolaitteen väri-info


*Turvatoiminto - Punainen -
Lukittu sisä- ja ulkopuolelta.*

*Pelastustoiminto - Keltainen -
Lukittu ulkopuolelta, vapaa
uloskäynti sisäpuolelta.*

*Kulkutoiminto - Vihreä -
Vapaa sisään- ja uloskäynti.*





**0522
Perhosvedin**

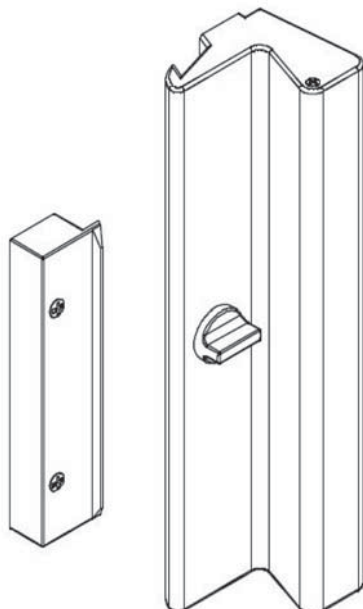

**0522
Perhosvedin**




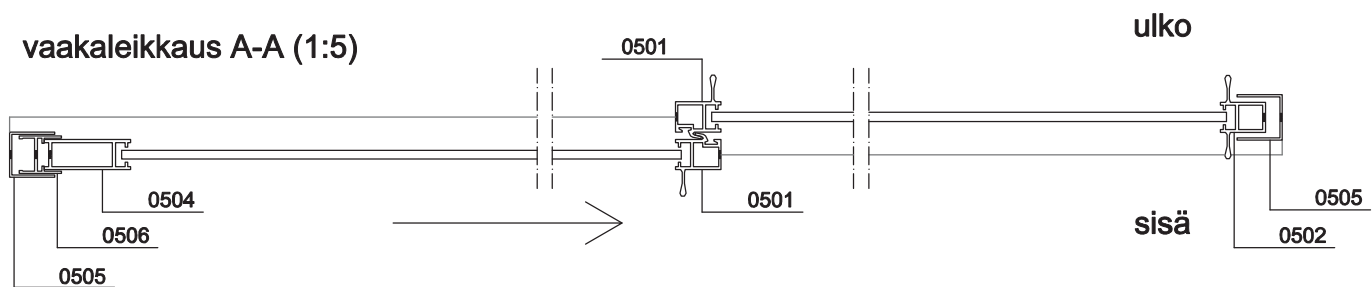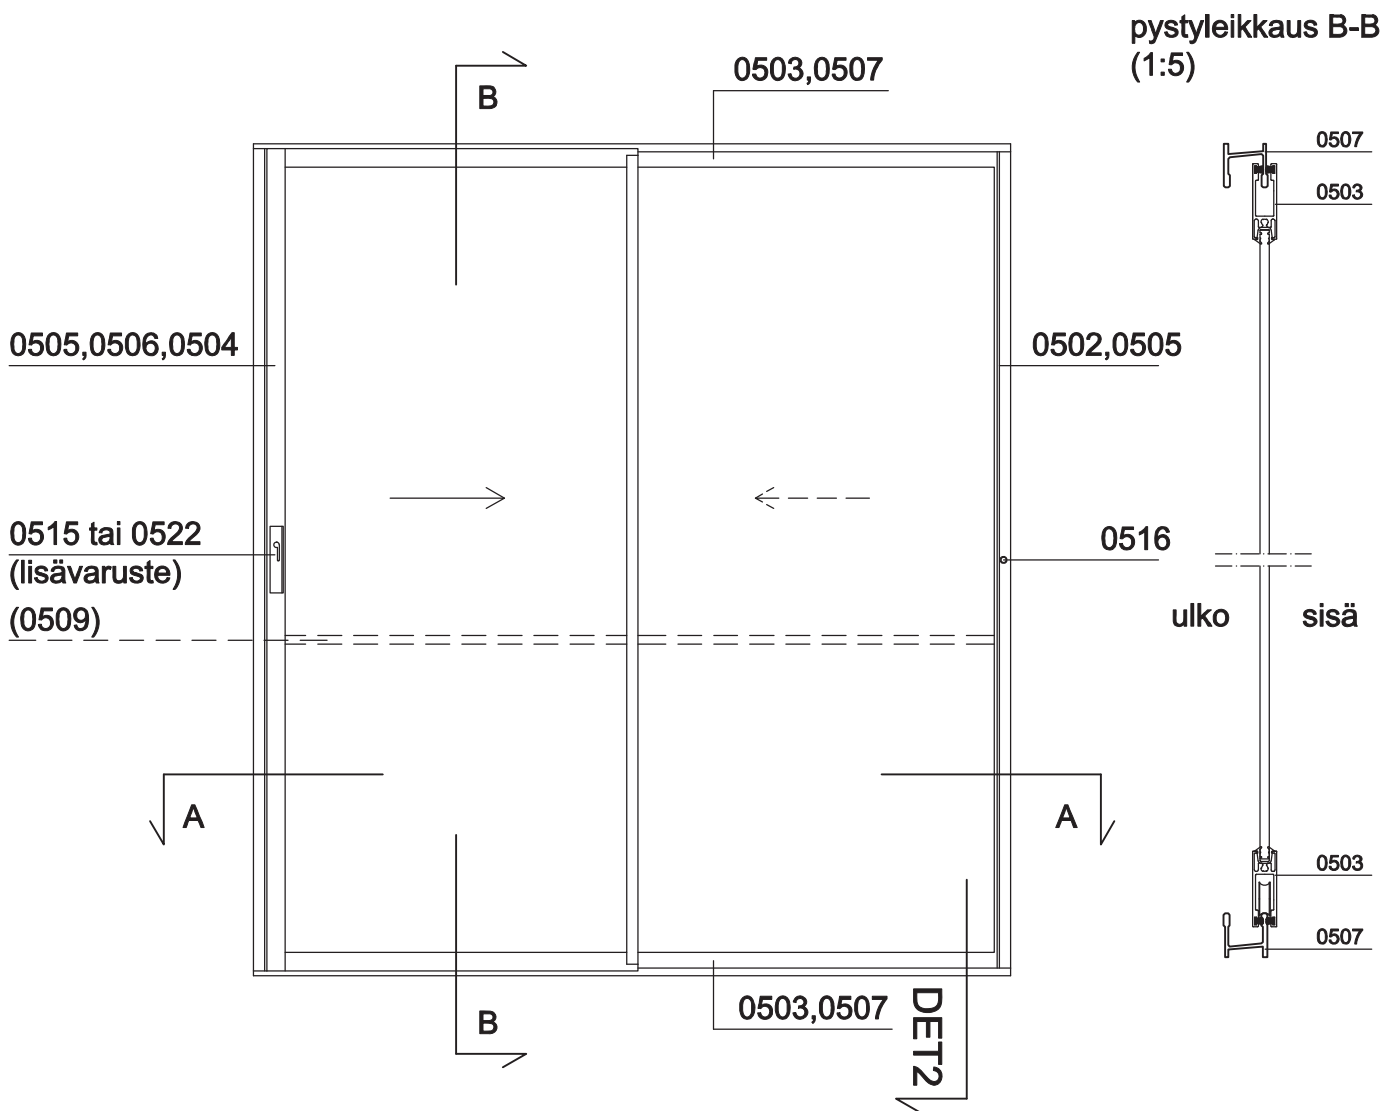

Kaksiraiteinen liukukisko, avautumis-suunnaksi voidaan määritellä vasen tai oikea
 Esimerkkikuva: oikeakätinen

DET2, MK 1:2



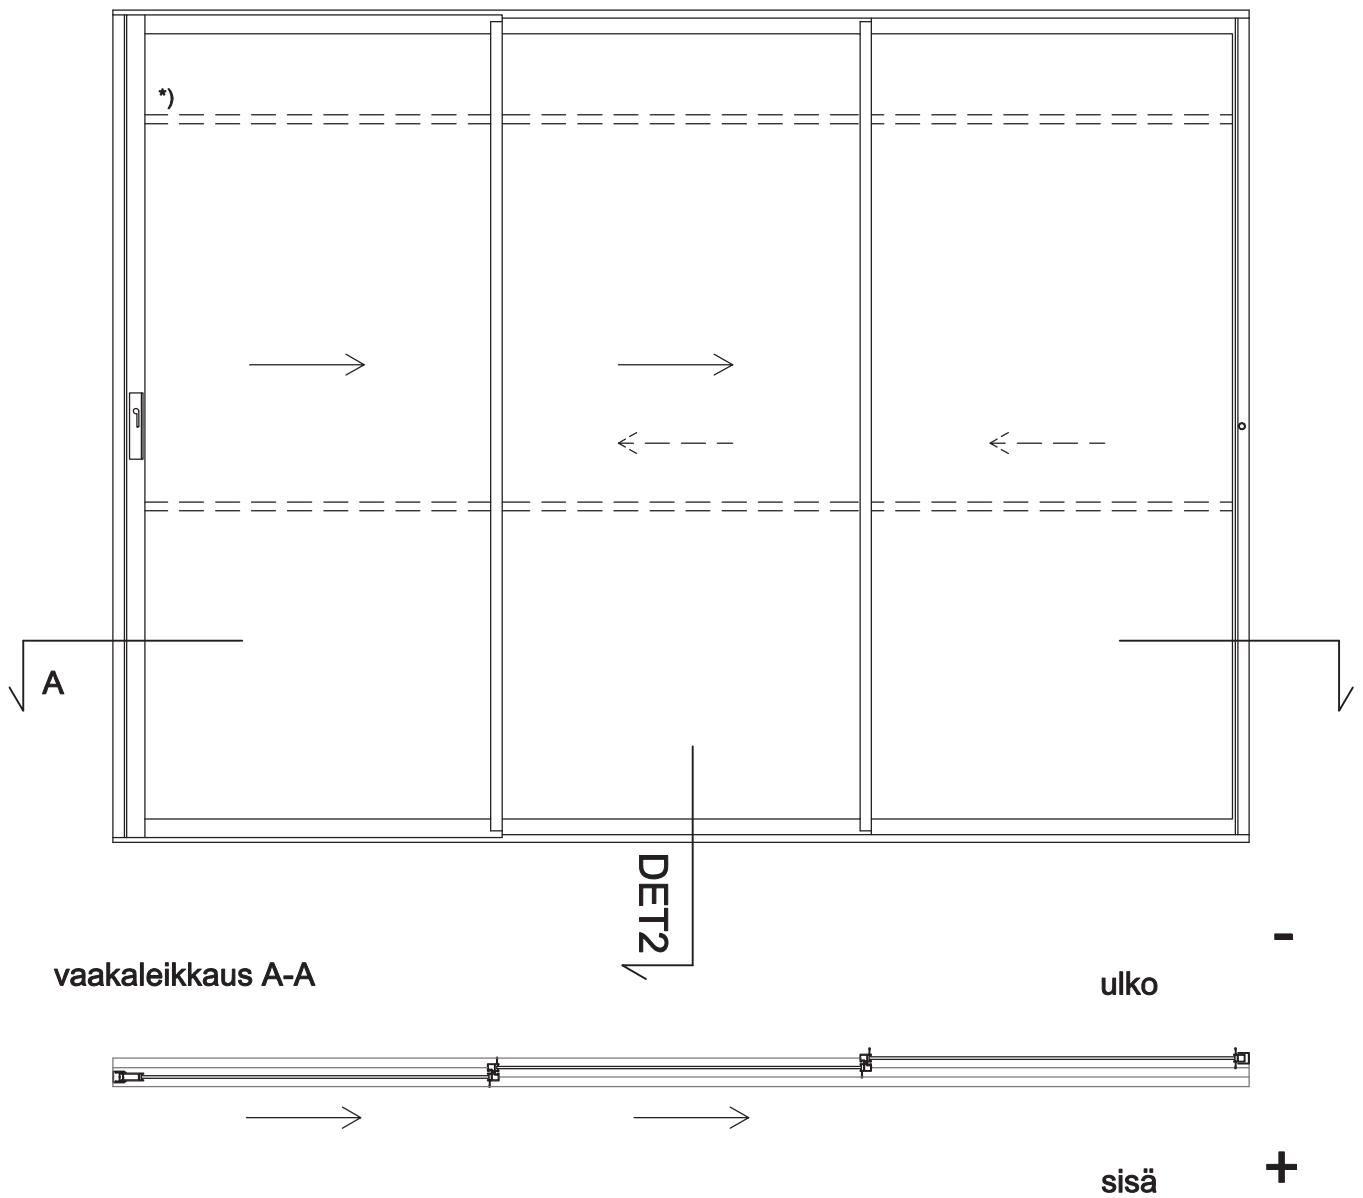


Neliraitainen liukukisko, avautumissuunnaksi voidaan määrittellä vasen tai oikea

DET2, MK 1:2





*) tarvittaessa voidaan liukulasitus varustaa useammallakin vaakajakopuiteella.

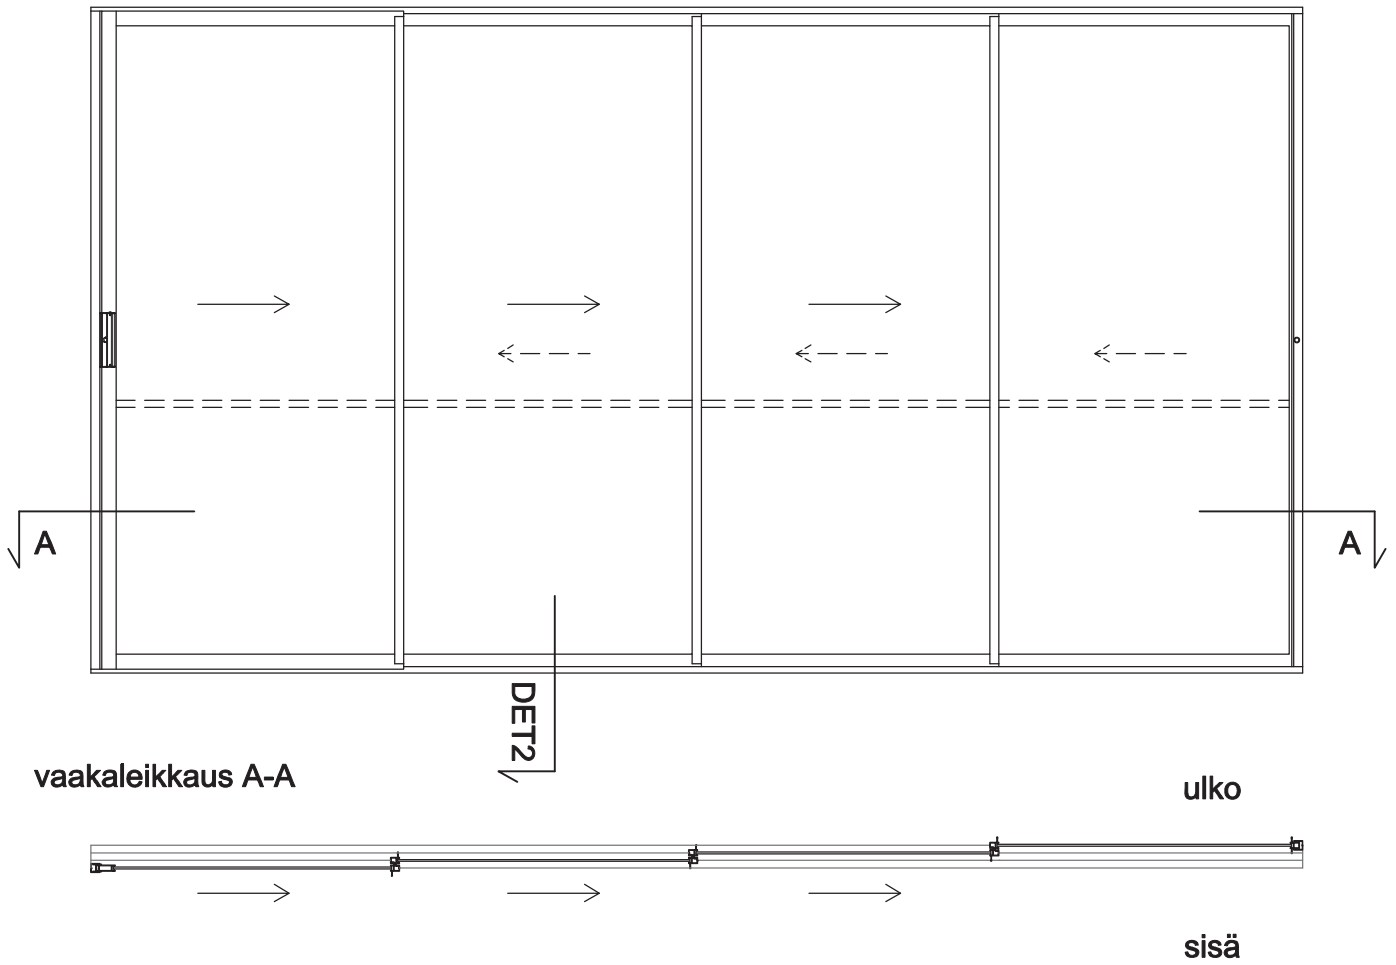

Neliraiteinen liukukisko, avautumissuunnaksi voidaan määrittellä vasen tai oikea


DET2, MK 1:2

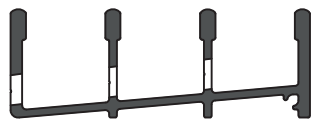

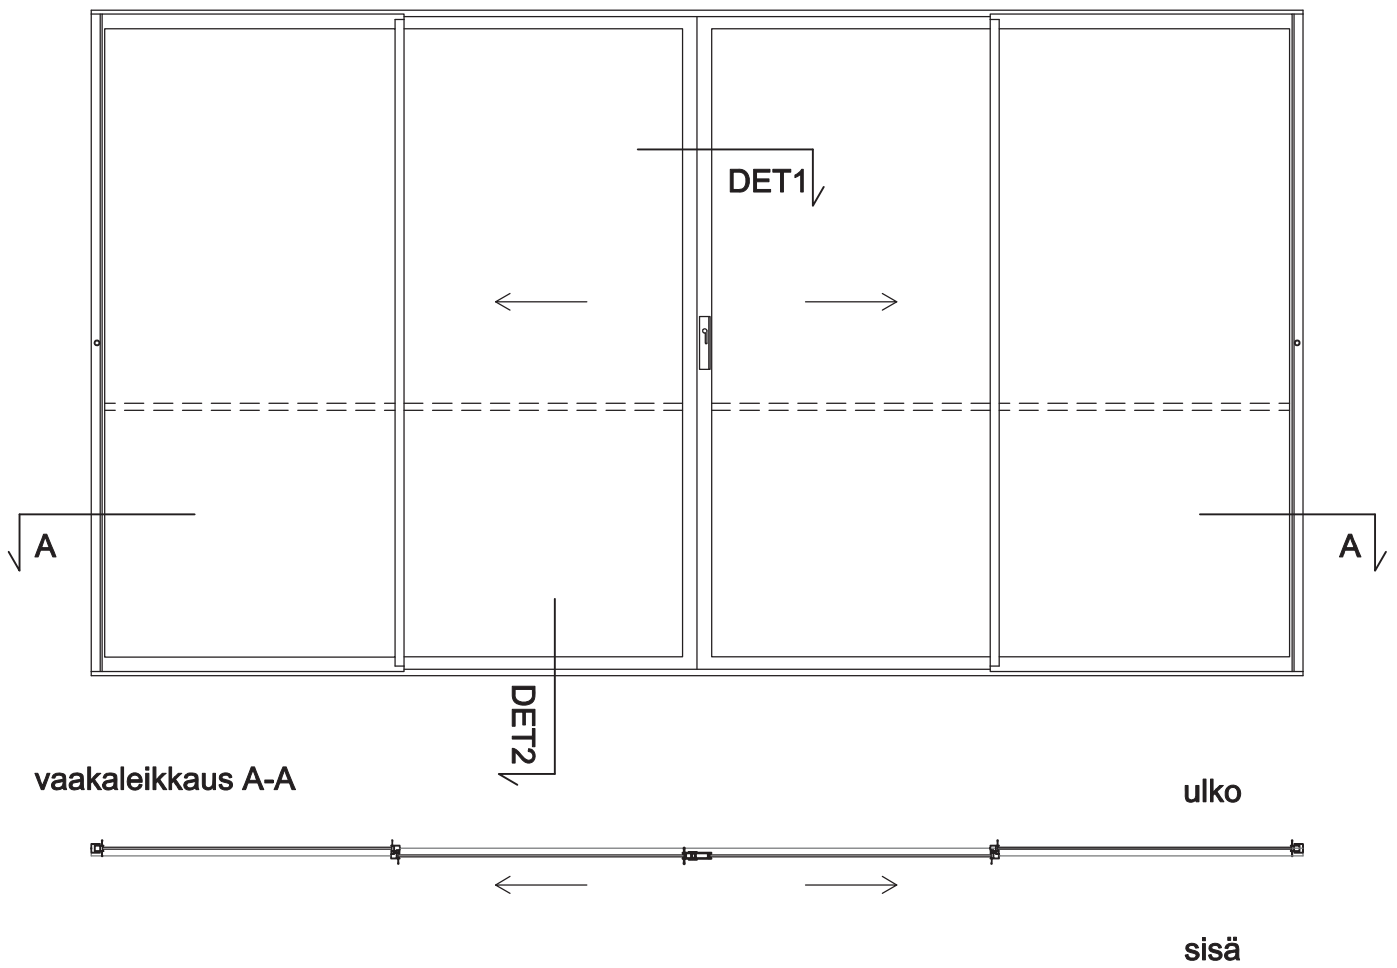


Kaksiraiteinen liukukisko, avautuminen vasemmalle ja oikealle

DET2, MK 1:2

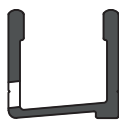



4-raiteisella liukukiskolla voidaan toteuttaa erilaisia "saluunaovi"-ratkaisuja, aukkokoko saadaan suuremmaksi. Tiedustele saatavuutta myyjiltämme.

1:2

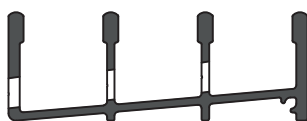


DET1, MK 1:2


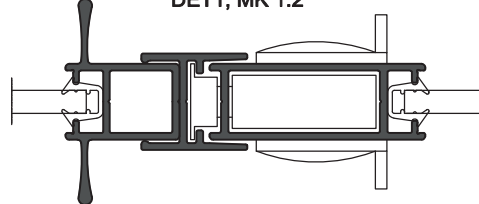


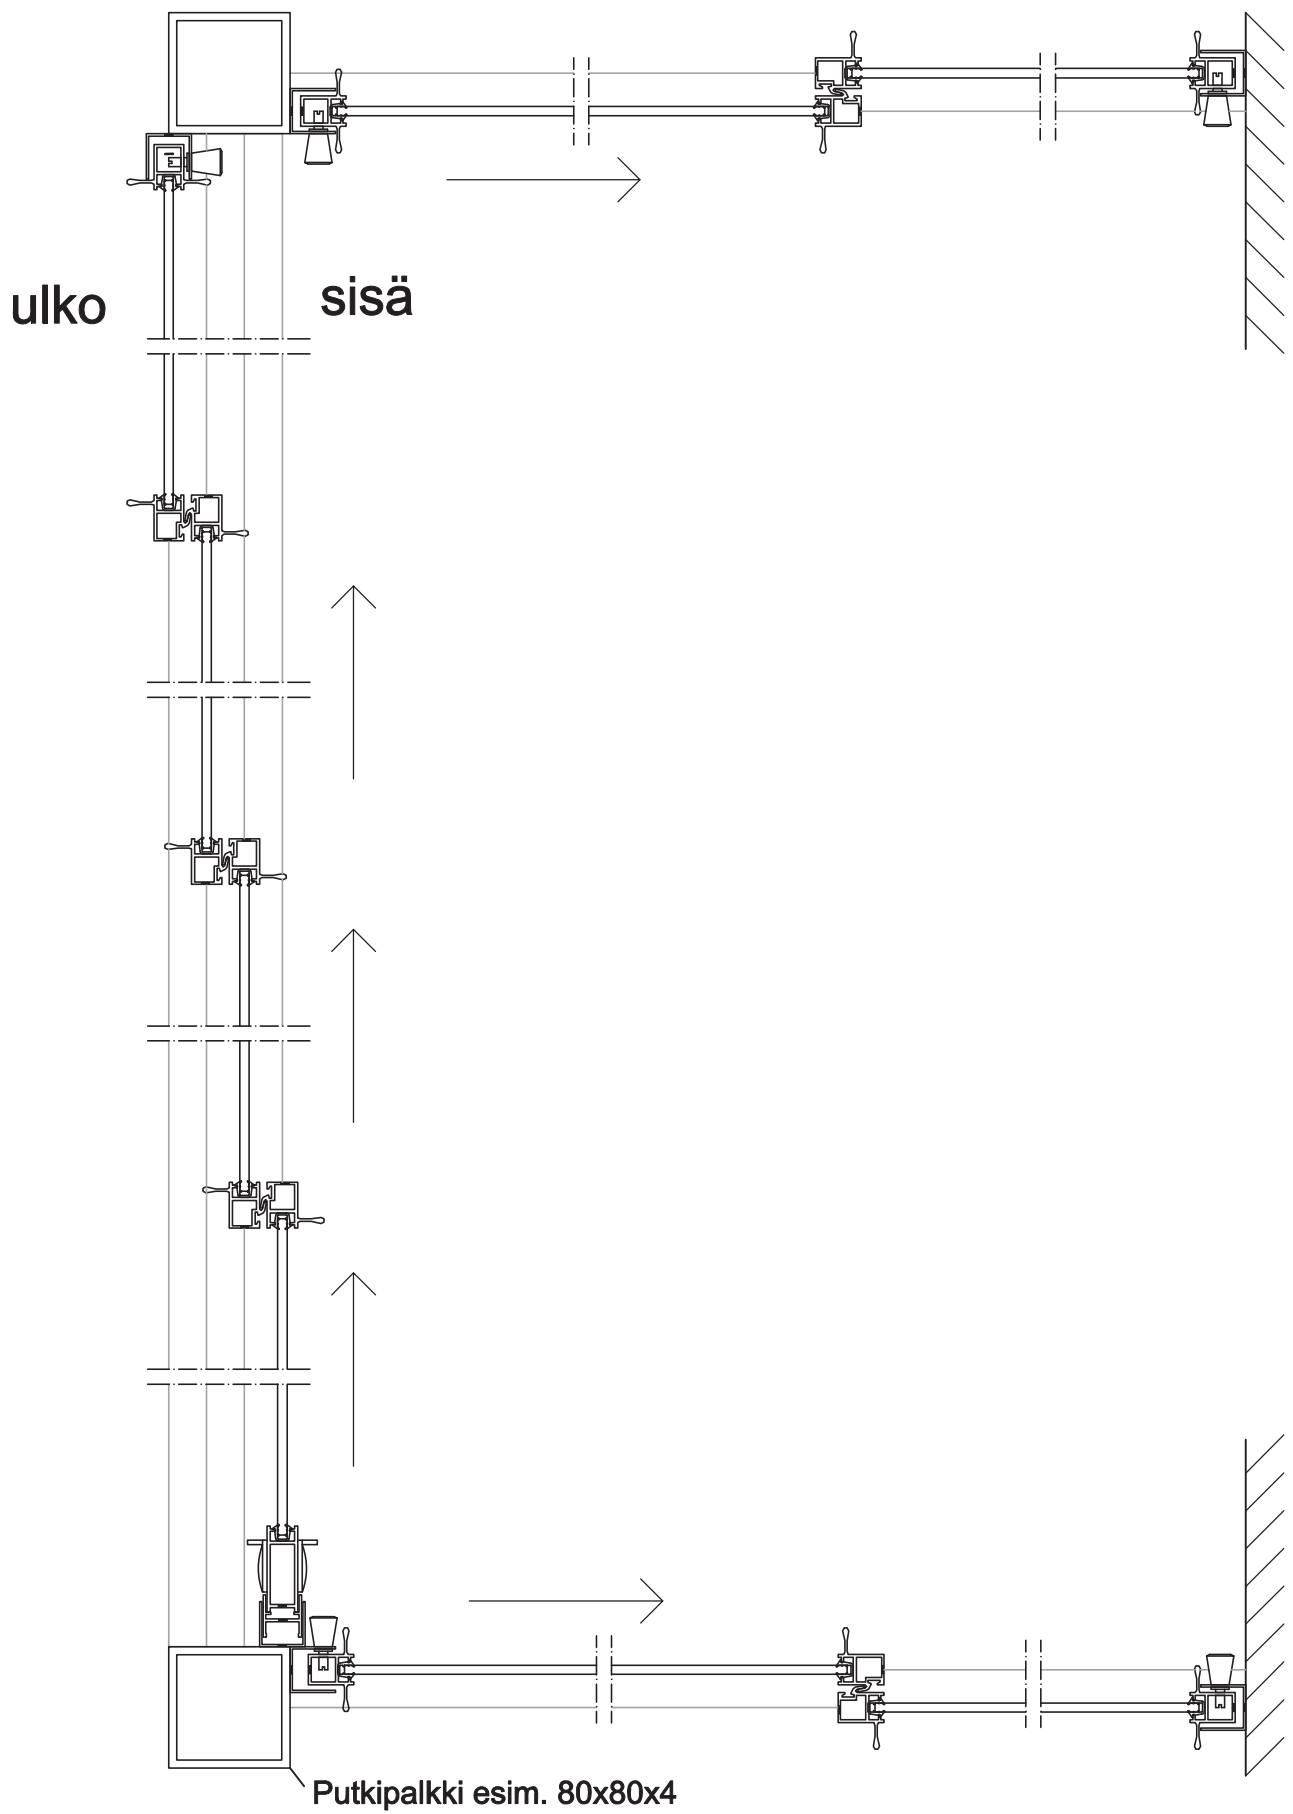

Vaakaleikkaus U-terassi 4-/ 2-raiteinen 1:5

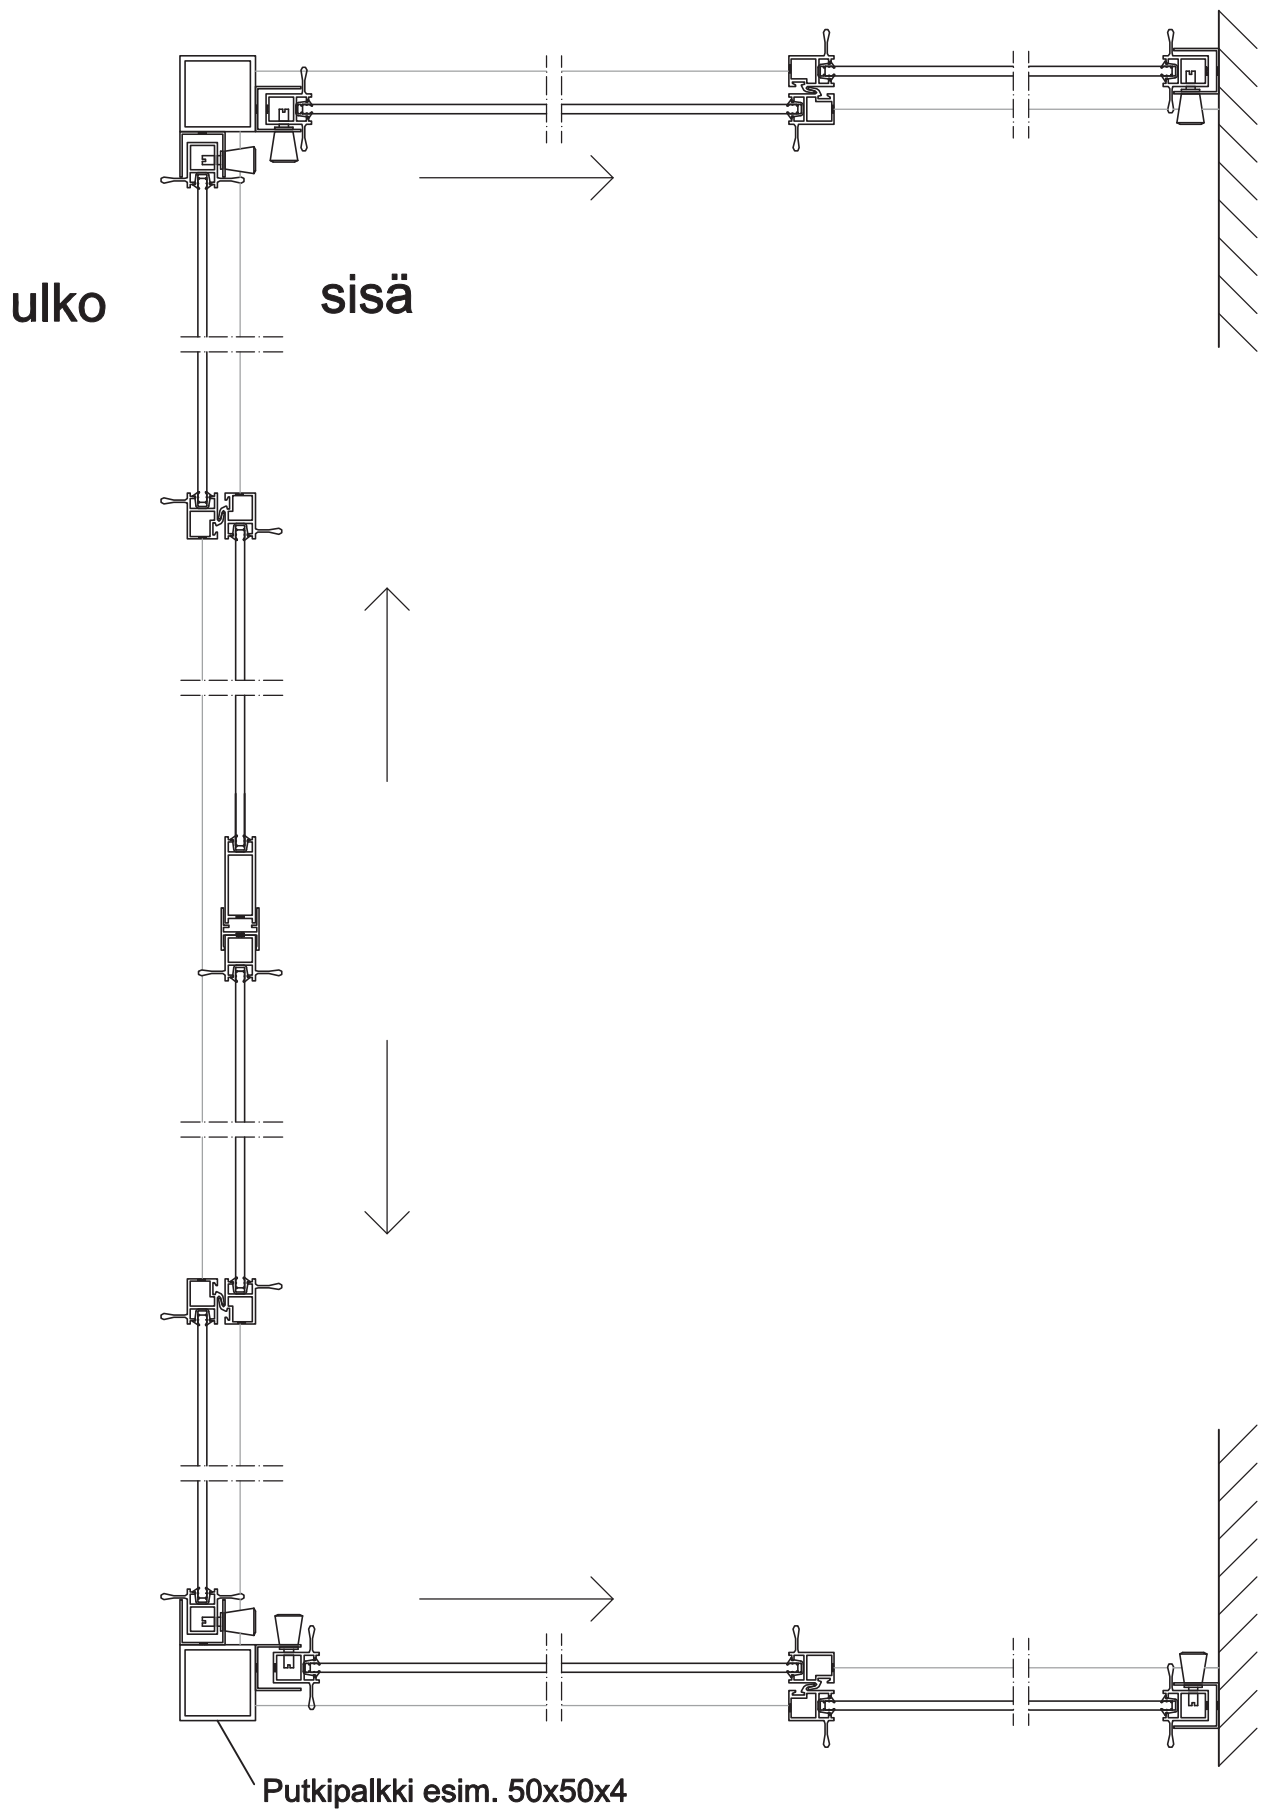

Vaakaleikkaus U-terassi 2-/ 2-raiteinen 1:5

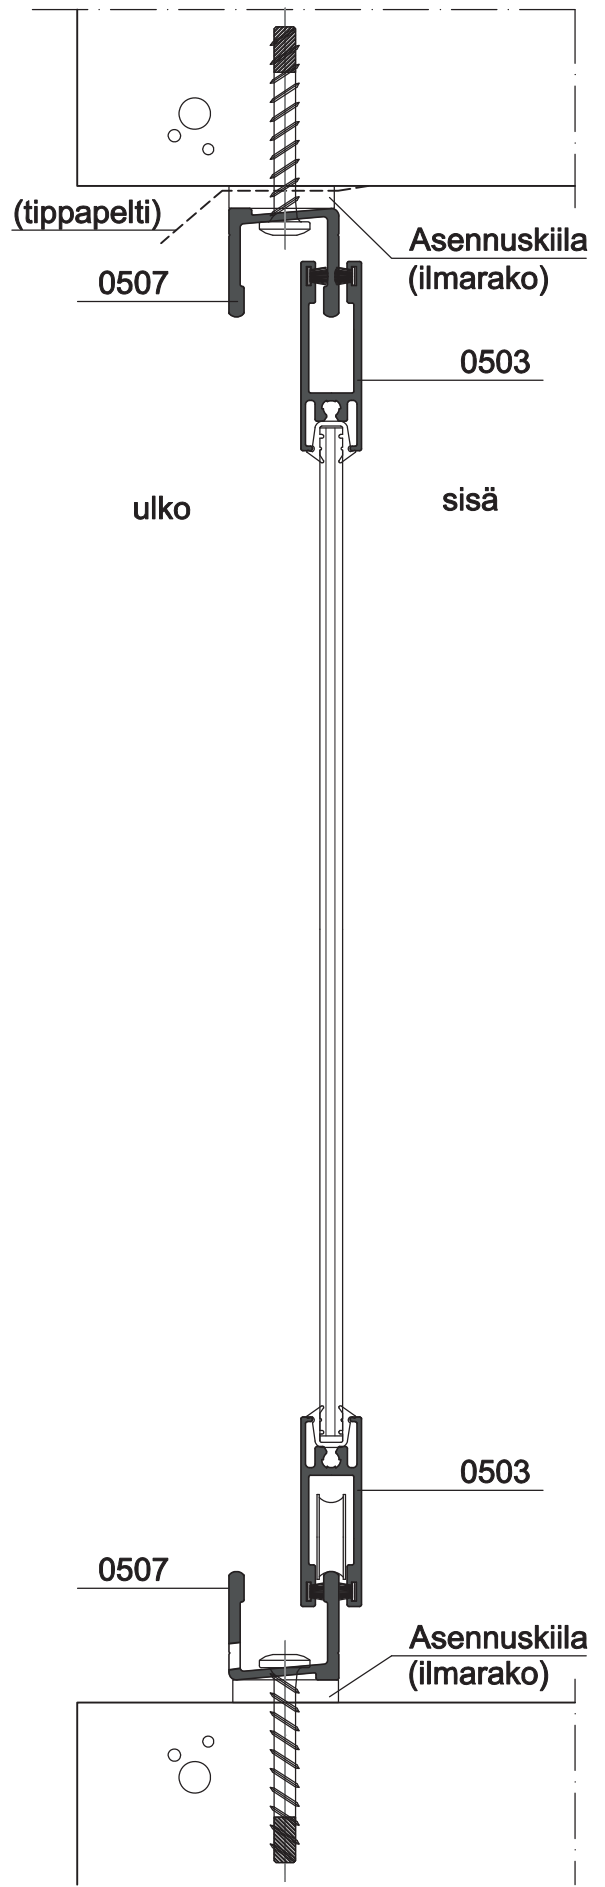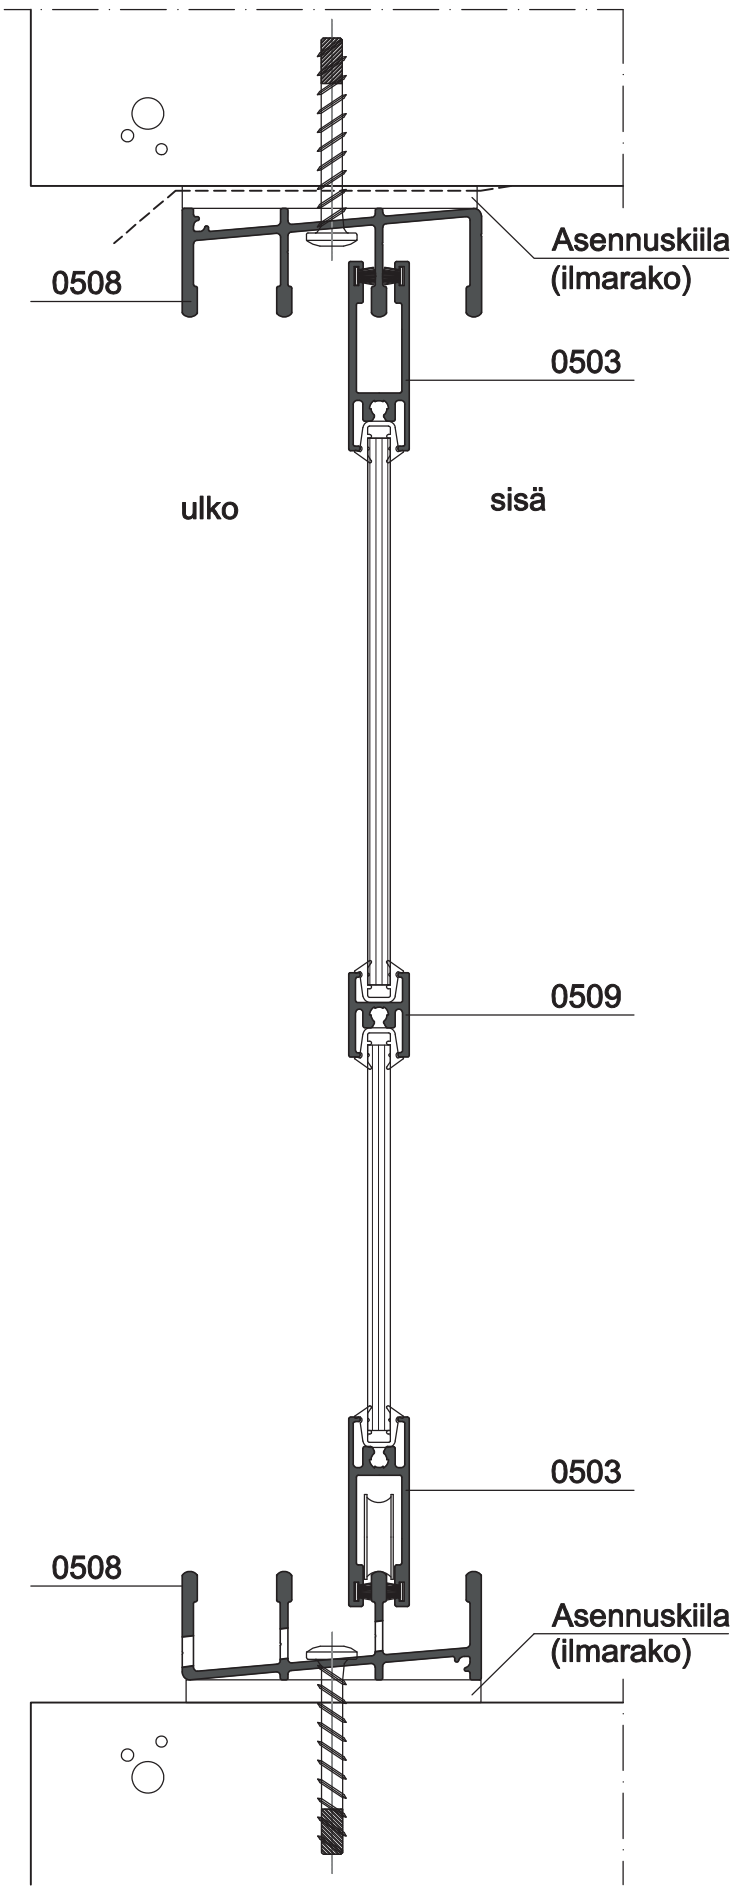

Pystyleikkaus 4-/ 2-raiteinen 1:2